


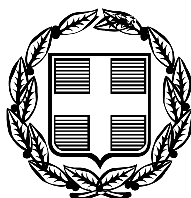

ΕΦΗΜΕΡΙΣ ΤΗΣ ΚΥΒΕΡΝΗΣΕΩΣ

ΤΗΣ ΕΛΛΗΝΙΚΗΣ ΔΗΜΟΚΡΑΤΙΑΣ

ΤΕΥΧΟΣ ΤΕΤΑΡΤΟ **Αρ. Φύλλου 1499**

30 Δεκεμβρίου 2005

ΑΠΟΦΑΣΕΙΣ

Αριθμ. 10237

Καθορισμός ορίων αιγιαλού και παραλίας στη θέση «Ξερή Μούντα» ΔΔ Αντυπάτων του Δήμου Ερίσου Ν. Κεφαλληνίας.

Ο ΓΕΝΙΚΟΣ ΓΡΑΜΜΑΤΕΑΣ
ΠΕΡΙΦΕΡΕΙΑΣ ΙΟΝΙΩΝ ΝΗΣΩΝ

Έχοντας υπόψη:

1. Τις διατάξεις του ν. 2971/2001 (ΦΕΚ 285/τ.Α/19.12.2001) «Περί αιγιαλού και παραλίας».

2. Τις διατάξεις του ν.δ. 439/1970 «περί συμπληρώσεως των διατάξεων περί αιγιαλού».

3. Τις διατάξεις του ν. 3200/1955 «περί διοικητικής αποκέντρωσης» όπως αυτές τροποποιήθηκαν και ισχύουν σήμερα με τα ν.δ. 532/1970 β.δ. 704/1970, β.δ. 705/1970, β.δ. 192/1972, π.δ. 71/1984, π.δ. 347/1986, ν. 2026/1992 και π.δ. 97/1993.

4. Τις διατάξεις του άρθρου 19 παράγρ. 5 ν. 2344/1995, του άρθρου 52 παρ. 6 ν. 2218/1994, του άρθρου 4 πάρ. 7 του ν. 2240/1994, δυνάμει των οποίων αρμοδιότητες του Υπουργείου Οικονομικών που είχαν μεταβιβασθεί στους Νομάρχες, ανήκουν στον Περιφερειακό Δ/ντή, σε συνδυασμό με αυτές του άρθρου 14 παρ. 2 του ν. 2399/1996 με τις οποίες προβλέπεται η κατάργηση των θέσεων των Περ/κων Δ/ντών, οι αρμοδιότητες πλέον του οποίου περιήλθαν στο Γενικό Γραμματέα της Περιφέρειας.

5. Τις διατάξεις του τέταρτου εδαφίου της παρ. 2 του άρθρου 1 και της παρ. 6 του ιδίου άρθρου του ν. 2503/1997 «Διοίκηση, οργάνωση στελέχωση της Περιφέρειας, ρύθμιση θεμάτων για την Τοπική Αυτοδιοίκηση και άλλες διατάξεις» (ΦΕΚ 107/Α), σύμφωνα με τις οποίες οι Περιφερειακές Υπηρεσίες του Υπουργείου Οικονομικών, που συγκροτούσαν την Περιφερειακή Διοίκηση του νόμου ή της Νομαρχίας, δεν υπήχθησαν στην ενιαία οργανική μονάδα της Περιφέρειας, ούτε καταργήθηκαν αλλά αποτελούν από 1.9.1997, Υπηρεσίες του Υπουργείου Οικονομικών.

6. Το υπ' αριθμ. 28979/31.7.1997 έγγραφο της Δ/νσης Διοίκησης του Υπουργείου Εσωτερικών, Δημ. Διοίκησης και Αποκέντρωσης, σύμφωνα με το οποίο οι αρμοδιότητες του Γενικού Γραμματέα της Περιφέρειας σε θέματα Υπηρεσιών του Υπουργείου Οικονομικών, μεταφέρονται από 1.9.1997 στον Υπουργό Οικονομικών.

7. Την υπ' αριθμ. 14650/ΔΙΟΕ85/17.3.2004 (ΦΕΚ 519 τ΄Β/17.3.2004) κοινή απόφαση των Πρωθυπουργού και Υπουργού Οικονομικών, περί καθορισμού αρμοδιοτήτων του Υφυπουργού Οικονομίας και Οικονομικών.

8. Τις διατάξεις της παρ. 21 του άρθρου 46 του ν. 3220/2004 (ΦΕΚ 15/τΑ/ 28.1.2004 «Μεταβίβαση αρμοδιοτήτων του Υπουργού Οικονομίας και Οικονομικών στον Γεν. Γραμματέα της Περιφέρειας.».

9. Το υπ' αριθμ. 1030067/296/Α0006/7.4.2004 έγγραφο της Δ/νσης Οργάνωσης της Γενικής Δ/νσης Διοικητικής Υποστήριξης του Υπουργείου Οικονομίας και Οικονομικών «Διευκρινίσεις για τις αρμοδιότητες των Υφυπουργών Οικονομίας και Οικονομικών που περιέχονται από 10.4.2004 στους Γεν. Γραμματείς Περιφερειών».

10. Την από 30.3.2004 έκθεση της επιτροπής καθορισμού των ορίων αιγιαλού, παραλίας στη θέση «Ξερή Μούντα» ΔΔ Αντυπάτων του Δήμου Ερίσου Ν. Κεφαλληνίας και το από Οκτώβριο 2003 τοπογραφικό υψομετρικό διάγραμμα, κλίμακας 1/500 το οποίο έχει συνταχθεί από τον τοπογράφο μηχανικό Σμυρλόγλου Γεώργιο το Φεβρουάριο του 2004 σε (4) πινακίδες και ελέγχθηκε για την ακρίβεια της αποτύπωσης από τον πολιτικό μηχ/κό Ανδρόνικο Δημήτριο στις 22.3.2004 και θεωρήθηκε από τον προϊστάμενο της ΤΥΔΚ Ν. Κεφαλληνίας την ίδια ημερομηνία.

11. Το υπ' αριθμ. 544.5/500/05/15.4.2005 έγγραφο του Γενικού Επιτελείου Ναυτικού.

12. Το υπ' αριθμ. 544.5/1006/05/15.9.2005 έγγραφο του Γενικού Επιτελείου Ναυτικού, αποφασίζουμε:

Επικυρώνουμε την από 30.3.2004 έκθεση της επιτροπής καθορισμού των ορίων αιγιαλού, παραλίας στη θέση «Ξερή Μούντα» ΔΔ Αντυπάτων Φισκάρδου του Δήμου Ερίσου Ν. Κεφαλληνίας και το από Οκτώβριο 2003 τοπογραφικό υψομετρικό διάγραμμα, κλίμακας 1/500 το οποίο έχει συνταχθεί από τον τοπογράφο μηχανικό Σμυρλόγλου Γεώργιο το Φεβρουάριο του 2004 σε τέσσερις (4) πινακίδες, ελέγχθηκε για την ακρίβεια της αποτύπωσης από τον πολιτικό μηχ/κό Ανδρόνικο Δημήτριο στις 22.3.2004 και θεωρήθηκε από τον προϊστάμενο της ΤΥΔΚ Ν. Κεφαλληνίας την ίδια ημερομηνία.

Στο τοπογραφικό αυτό διάγραμμα καθορίστηκε η οριογραμμή του αιγιαλού με κόκκινη συνεχή πολυγωνική γραμμή με στοιχεία 17 Ξ Α1, Α2, ... Α18, Α19.

Η οριογραμμή της παραλίας με κίτρινη συνεχή πολυγωνική γραμμή, με στοιχεία 17 Ξ Π1, Π2, ..., Π18, Π19.

Αποφαίνεται ότι δεν υφίσταται παλαιός αιγιαλός.

Η ζώνη παραλίας έχει πλάτος 15 μ. για να εξυπηρετούνται οι σκοποί του άρθρου 1 παρ. 2 του ν. 2971/2001.

Εντός του αιγιαλού δεν υπάρχουν κατασκευές. Εντός ζώνης παραλίας υπάρχουν τμήματα ξερολιθιών που δεν εξαιρούνται.

Η απόφαση αυτή μαζί με την έκθεση της Επιτροπής και το τοπογραφικό διάγραμμα, να δημοσιευθούν στην Εφημερίδα της Κυβερνήσεως.

Κέρκυρα, 6 Δεκεμβρίου 2005

Ο Γενικός Γραμματέας Περιφέρειας
ΣΩΤΗΡΙΟΣ Θ. ΒΟΣΔΟΥ

ΕΚΘΕΣΗ
ΕΠΙΤΡΟΠΗΣ ΚΑΘΟΡΙΣΜΟΥ ΤΩΝ ΟΡΙΩΝ ΑΙΓΙΑΛΟΥ ΚΑΙ ΠΑΡΑΛΙΑΣ

Άρθρου 3 του ν. 2971/2001 που συγκροτήθηκε με την υπ' αριθμ. 882/22.4.2002 απόφαση Οικονομικής Επιθεώρησης Ιονίων Νήσων

ΘΕΜΑ: Καθορισμός, για πρώτη φορά, των ορίων αιγιαλού και παραλίας στη θέση «Ξερή Μούντα» ΔΔ Αντιπάτων Δήμου Ερίσου, του Ν. Κεφαλληνίας.

Στο Αργοστόλι σήμερα την 30.3.2004 ημέρα Πέμπτη οι υπογεγραμμένοι:

1. Παπαδάτου - Βουτσινά Μαρία, Προϊσταμένη Κτηματικής Υπηρεσίας ως Πρόεδρος.

2. Μπάρκας Ιωάννης πολ. μηχ. Προϊστάμενος ΤΥΔΚ Ν. Κεφαλληνίας ως μέλος.

3. Καλιτσουνάκης Γεώργιος, αναπλ. Λιμενάρχης Κεφαλληνίας ως μέλος, του τακτικού κωλυομένου για υπηρεσιακούς λόγους.

4. Θεοπεφτάτου Αφροδίτη Προϊσταμένη Δ/νσης Πολεοδομίας Νομ. Αυτ. Κεφαλληνίας ως μέλος.

5. Γιαννακόπουλος Αλέκος αναπλ. Δ/ντη Χωροταξίας & Περ/ντος Περιφέρειας Ιόνιων Νησιών, του τακτικού κωλυωμένου για υπηρεσιακούς λόγους, αποτελούντες την Επιτροπή καθορισμού ορίων αιγιαλού και παραλίας που συγκλήθηκε μετά από σχετική πρόσκληση της Προέδρου της, με γραμματέα της επιτροπής Γιαννάκη Ροζαλία.

ΛΑΒΟΝΤΕΣ ΥΠ' ΟΨΗ

1. Την από 17.3.2004 αίτηση του Δήμου Ερίσου με την οποία ζητείται ο καθορισμός των ορίων του αιγιαλού στη θέση «Ξερή Μούντα» ΔΔ Αντιπάτων Δήμου Ερίσου του Ν. Κεφαλληνίας.

2. Τα συνταχθέντα από τον τοπογράφο μηχ/κό Σμυρλόγλου Γεώργιο το Φεβρουάριο του 2004 τοπογραφικά και υψομετρικά διαγράμματα της παραπάνω περιοχής σε τέσσερις (4) πινακίδες με κλίμακα 1:500 ελεγμένα για την ακρίβεια της αποτύπωσης από τον πολιτικό μηχ/κο Ανδρονίκου Δημήτριο, υπάλληλο ΤΥΔΚ Ν. Κεφαλληνίας στις 22.3.2004 και θεωρημένα από τον προϊστάμενο της ΤΥΔΚ Ν. Κεφαλληνίας την ίδια ημερομηνία όπως ορίζουν οι διατάξεις του άρθρου 4 του ν. 2971/2001.

3. Τις διατάξεις του α.ν. 2344/1940 όπως τροποποιήθηκε και συμπληρώθηκε μεταγενέστερα, καθώς και την σχετική με αυτόν Δικαστηριακή και Διοικητική Νομολογία.

4. Τις διατάξεις του ν. 2971/2001 «Αιγιαλός παραλία και άλλες διατάξεις».

5. Την αντίληψη που δημιουργήθηκε, κατά την επιτόπια μετάβαση μας στην παραπάνω θέση σχετικά με το πλάτος της βρεχόμενης από το χειμέριο κύμα ξηράς με τα λοιπά συναφή στοιχεία. Ήτοι:

α) την γεωμορφολογία του εδάφους και πιο αναλυτικά ότι:

Η μορφολογία της ακτής συνίσταται από βραχώδη πρανή. Μεταξύ των σημείων Α9 και Α12 υπάρχει επιμήκης βραχώδης σχηματισμός ο οποίος εισχωρεί στη θάλασσα.

Της ακτής συνέχονται εκτάσεις θαμνώδεις αδόμητες.

Το φυσικό όριο βλάστησης συνίσταται από θαμνώδη φυσική βλάστηση (κυρίως πουρνάρια και σκίνα).

β) Δεν εντοπίστηκαν παράκτιοι φυσικοί πόροι αξιοποιήσιμοι.

γ) Η περιοχή προσβάλλεται από Β, ΒΑ, ανέμους εντάσεως έως 8 Beaufort.

δ) Τη μορφολογία του πυθμένα ο οποίος παρουσιάζει απότομη κλίση με μεγάλο βάθος κοντά στην ακτή

ε) Πρόκειται για ακτή με μεγάλο ανάπτυγμα πελάγους.

στ) Δεν υπάρχουν κατασκευές εντός του αιγιαλού. Υπάρχουν τμήματα ξερολιθιών εντός της ζώνης παραλίας που δεν εξαιρούνται.

ζ) Δεν υπάρχουν εγκεκριμένες χωροταξικές κατευθύνσεις και χρήσεις γης που να επηρεάζουν την παράκτια ζώνη.

η) Αν και δεν υπάρχουν καταγεγραμμένα Δημόσια Κτήματα διαχειριζόμενα από το Υπουργείο Οικονομίας και Οικονομικών, συνεχόμενα του αιγιαλού, το Δημόσιο επιφυλάσσεται παντός δικαιώματός του.

θ) Δεν υφίσταται Κτηματολόγιο.

ι) Η περιοχή ανήκει στο Δίκτυο Natura 2000 (GR2220004).

6. Την ύπαρξη καθορισμού ορίων αιγιαλού και παραλίας νοτιοανατολικά της εξεταζόμενης περιοχής (θέση «Έμπλυση» απόφ. Νομάρχη 4909/12.9.88 ΦΕΚ 666/Δ/19.9.1988), αποφασίζουμε:

1. Καθορίζουμε στο πιο πάνω τοπογραφικό διάγραμμα:

α) Την οριογραμμή του αιγιαλού με ερυθρή συνεχή πολυγωνική γραμμή 17 Ξ Α1, Α2,....Α18, Α19, της οποίας οι κορυφές είναι εξαρτημένες από το κρατικό τριγωνομετρικό δίκτυο.


β) Την οριογραμμή της παραλίας με κίτρινη συνεχή πολυγωνική γραμμή 17' Ξ Π1, Π2, ..., Π18, Π19 της οποίας οι κορυφές είναι εξαρτημένες από το κρατικό τριγωνομετρικό δίκτυο.

2. Καθορίζουμε την ζώνη παραλίας σε πλάτος 15 μ. ενιαία παράλληλα προς την γραμμή αιγιαλού για να εξυπηρετηθούν οι σκοποί της παραγ. 2 του άρθρου 1 του ν. 2971/2001.

Στην ζώνη του αιγιαλού δεν υπάρχουν κτίσματα.

Η ΕΠΙΤΡΟΠΗ

Η Πρόεδρος	Τα μέλη
Μ. ΠΑΠΑΔΑΤΟΥ - ΒΟΥΤΣΙΝΑ	ΙΩΑΝ. ΜΠΑΡΚΑΣ ΓΕΩΡ. ΚΑΛΙΤΣΟΥΝΑΚΗΣ ΑΦΡΟΔ. ΘΕΟΠΕΦΤΑΤΟΥ ΑΛΕΚΟΣ ΓΙΑΝΝΑΚΟΠΟΥΛΟΣ

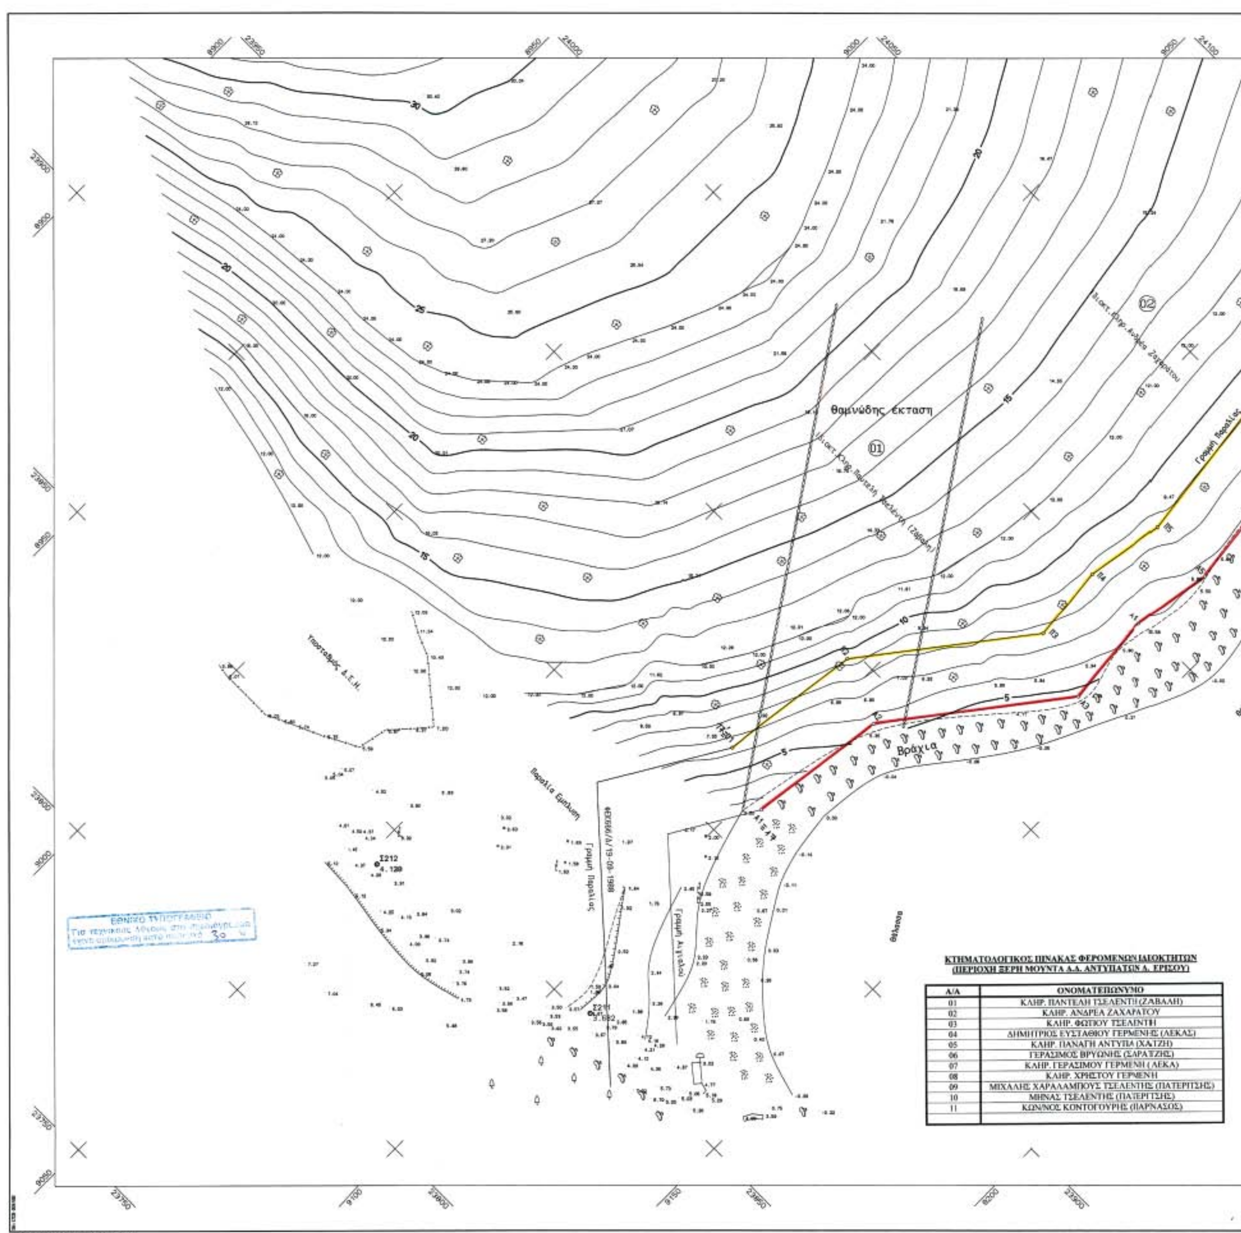

ΚΤΗΜΑΤΟΛΟΓΙΚΟΣ ΠΙΝΑΚΑΣ ΦΕΡΟΜΕΝΩΝ ΙΔΙΟΚΤΗΤΩΝ
(ΠΕΡΙΟΧΗ ΞΕΡΗ ΜΟΥΝΤΑ Δ.Δ. ΑΝΤΥΠΑΤΩΝ Δ. ΕΡΙΣΟΥ)

Α/Α	ΟΝΟΜΑΤΕΠΩΝΥΜΟ
01	ΚΛΗΡ. ΠΑΝΤΕΛΗ ΤΣΕΛΕΝΤΗ (ΖΑΒΑΛΗ)
02	ΚΛΗΡ. ΑΝΔΡΕΑ ΖΑΧΑΡΑΤΟΥ
03	ΚΛΗΡ. ΦΩΤΙΟΥ ΤΣΕΛΕΝΤΗ
04	ΔΗΜΗΤΡΙΟΣ ΕΥΣΤΑΘΙΟΥ ΓΕΡΜΕΝΗΣ (ΛΕΚΑΣ)
05	ΚΛΗΡ. ΠΑΝΑΓΗ ΑΝΤΥΠΑ (ΧΑΤΖΗ)
06	ΓΕΡΑΣΙΜΟΣ ΒΡΥΩΝΗΣ (ΣΑΡΑΤΖΗΣ)
07	ΚΛΗΡ. ΓΕΡΑΣΙΜΟΥ ΓΕΡΜΕΝΗ (ΛΕΚΑ)
08	ΚΛΗΡ. ΧΡΗΣΤΟΥ ΓΕΡΜΕΝΗ
09	ΜΙΧΑΛΗΣ ΧΑΡΑΛΑΜΠΟΥΣ ΤΣΕΛΕΝΤΗΣ (ΠΑΤΕΡΙΤΣΗΣ)
10	ΜΗΝΑΣ ΤΣΕΛΕΝΤΗΣ (ΠΑΤΕΡΙΤΣΗΣ)
11	ΚΩΝ/ΝΟΣ ΚΟΝΤΟΓΟΥΡΗΣ (ΠΑΡΝΑΣΟΣ)

Γραμμή Παραλίας
Γραμμή Αιγιαλού
Βράχια
Θάλασσα
Ιδιοκτ. Κληρ. Φωτίου Τσελέντη
Ιδιοκτ. Κληρ. Ανδρέα Ζαχαράτου

ΑΠΟΣΠΑΣΜΑ Φ.Χ. Γ.Υ.Σ. ΚΛ. 1/50000 "ΙΘΑΚΗ"

ΑΠΟΣΠΑΣΜΑ ΠΙΝΑΚΙΔΑΣ Γ.Υ.Σ. ΚΛ. 1/5000 - 6103/4

...ΑΣ ΦΕΡΟΜΕΝΩΝ ΙΔΙΟΚΤΗΤΩΝ
...Α.Δ. ΑΝΤΥΠΑΤΩΝ Δ. ΕΡΙΣΟΥ)

...ΝΟΜΑΤΕΠΩΝΥΜΟ
...ΤΕΛΗ ΤΣΕΛΕΝΤΗ (ΖΑΒΑΛΗ)
... ΑΝΔΡΕΑ ΖΑΧΑΡΑΤΟΥ
...Ρ. ΦΩΤΙΟΥ ΤΣΕΛΕΝΤΗ
...ΥΣΤΑΘΙΟΥ ΓΕΡΜΕΝΗΣ (ΛΕΚΑΣ)
...ΑΝΑΓΗ ΑΝΤΥΠΑ (ΧΑΤΖΗ)
...ΟΣ ΒΡΥΩΝΗΣ (ΣΑΡΑΤΖΗΣ)
...ΡΑΣΙΜΟΥ ΓΕΡΜΕΝΗ (ΛΕΚΑ)
...Ρ. ΧΡΗΣΤΟΥ ΓΕΡΜΕΝΗ
...ΑΜΠΟΥΣ ΤΣΕΛΕΝΤΗΣ (ΠΑΤΕΡΙΤΣΗΣ)
...ΤΣΕΛΕΝΤΗΣ (ΠΑΤΕΡΙΤΣΗΣ)
...ΚΟΝΤΟΓΟΥΡΗΣ (ΠΑΡΝΑΣΟΣ)

ΑΡΧΕΙΟ: KALAM.FPL DH=1.00 m ΚΛΙΜΑΚΑ 1:500

ΣΥΝΤΕΤΑΓΜΕΝΕΣ ΟΡΙΩΝ

ΣΗΜΕΙΟ	X	Y	ΣΗΜΕΙΟ	X	Y	ΣΗΜΕΙΟ	X	Y
Π1	9080.045	23915.797	Π2	9094.395	23947.815	Π3	9121.104	23980.680
Π4	9119.430	23999.745	Π5	9122.284	24017.408	Π6	9116.881	24060.818
Π7	9130.139	24124.419	Π8	9111.080	24159.834	Π9	9082.927	24213.888
Π10	9076.170	24234.753	Π11	9057.768	24234.589	Π12	9028.712	24218.957
Π13	8953.298	24235.128	Π14	8841.346	24236.705	Π15	8768.287	24255.702
Π16	8702.763	24341.189	Π17	8627.535	24383.413	Π18	8538.467	24401.806
Π19	8491.757	24445.386	Α1	9134.499	23910.767	Α2	9108.723	23941.852
Α3	9136.809	23978.255	Α4	9134.549	23998.273	Α5	9137.433	24017.131
Α6	9131.939	24061.385	Α7	9135.236	24125.929	Α8	9125.183	24165.228
Α9	9086.810	24219.703	Α10	9087.048	24249.851	Α11	9053.949	24249.555
Α12	9036.468	24234.779	Α13	8954.393	24250.136	Α14	8843.388	24251.678
Α15	8777.254	24288.921	Α16	8711.697	24354.191	Α17	8632.589	24377.583
Α18	8544.906	24414.527	Α19	8502.225	24456.110			

ΣΥΜΒΟΛΙΣΜΟΙ

- Τριγωνομετρικό
- Στάση
- Βράχος
- Αμμοχαλικώδες έδαφος
- Θάμνος
- Στύλος ΔΕΗ
- Στύλος ΟΤΕ
- Reper
- Κωνοφόρο
- Ελιά
- Φυσικό πρανές
- Μικρό φυσικό πρανές
- Συρματόπλεγμα
- Όριο

ΠΕΡΙΦΕΡΕΙΑ ΙΟΝΙΩΝ ΝΗΣΙΩΝ
Δ/ΝΣΗ ΠΕΡ/ΝΤΟΣ & ΧΩΡΟΤΑΞΙΑΣ
Συνοδεύει την 10237/6-12-05 απόφαση Γεν. Γραμματέα Π.Ι.Ν.
Κέρκυρα 7-12-05
Ο Δ/ντής ΠΕΧΩ
Ιωάννης Χαλδαίος
Μηχανικός ΠΕ

ΥΠΟΥΡΓΕΙΟ ΟΙΚΟΝΟΜΙΚΩΝ
ΚΤΗΜΑΤΙΚΗ ΥΠΗΡΕΣΙΑ
ΚΕΦΑΛΛΗΝΙΑΣ - ΙΘΑΚΗΣ

ΤΟΠΟΓΡΑΦΙΚΟ ΔΙΑΓΡΑΜΜΑ
ΚΑΘΟΡΙΣΜΟΥ ΟΡΙΩΝ ΑΙΓΙΑΛΟΥ-ΠΑΡΑΛΙΑΣ

ΠΕΡΙΟΧΗ "ΞΕΡΗΣ ΜΟΝΑΓΑΣ" Δ.Δ. ΑΝΤΙΠΑΤΩΝ
ΔΗΜΟΣ ΕΡΙΣΟΥ
ΝΟΜΟΣ ΚΕΦΑΛΛΗΝΙΑΣ

ΑΝΑΔΟΧΟΣ ΜΕΛΕΤΗΤΗΣ: ΓΕΩΡΓΙΟΣ ΣΜΥΡΛΟΓΛΟΥ ΤΟΠΟΓΡΑΦΟΣ ΜΗΧΑΝΙΚΟΣ — ΥΠΟΓΡΑΦΗ - ΣΦΡΑΓΙΔΑ

ΓΕΩΡΓΙΟΣ ΓΡ. ΣΜΥΡΛΟΓΛΟΥ
ΤΟΠΟΓΡΑΦΟΣ ΜΗΧΑΝΙΚΟΣ Ε.Μ.Π.
ΜΕΛΟΣ Τ.Ε.Ε - ΑΡΙΘΜ. ΜΗΤΡΩΟΥ 52083
Α.Φ.Μ. 044081038 - Δ.Ο.Υ. ΔΑΦΝΗΣ
ΔΙΟΜΗΔΟΥΣ 2 - ΔΑΦΝΗ - ΤΗΛ. 9585298

Ο ΣΥΝΤΑΞΑΣ: ΓΕΩΡΓΙΟΣ ΣΜΥΡΛΟΓΛΟΥ ΤΟΠΟΓΡΑΦΟΣ ΜΗΧΑΝΙΚΟΣ — ΗΜΕΡΟΜΗΝΙΑ ΣΥΝΤΑΞΗΣ: ΦΕΒΡΟΥΑΡΙΟΣ 2004 — ΥΠΟΓΡΑΦΗ

ΥΠΟΜΝΗΜΑ ΕΠΙΤΡΟΠΗΣ ΚΑΘΟΡΙΣΜΟΥ ΟΡΙΩΝ ΑΙΓΙΑΛΟΥ - ΠΑΡΑΛΙΑΣ

1. Η καθοριζόμενη οριογραμμή αιγιαλού αποτελεί το όριο των μεγίστων τότε συνήθων αναβάσεων του χειμέριου κύματος.
2. Οι κορυφές της πολυγωνικής οριογραμμής του αιγιαλού και της παραλίας έχουν εξαρτηθεί από το κρατικό τριγωνομετρικό δίκτυο. Οι συντεταγμένες των κορυφών αναγράφονται παραπλεύρως.
3. Επισπεύδων για τη χάραξη του αιγιαλού είναι ο ΔΗΜΟΣ ΕΡΙΣΟΥ
4. Εντός των ορίων του αιγιαλού ..δεν.......... υπάρχουν τμήματα κτισμάτων.
5. Εντός της ζώνης παραλίας υπάρχουν τμήματα ξηρολιθιές τα οποία δεν εξαιρούνται.
6. Κόκκινη γραμμή με στοιχεία Π1≡Α1,Α2....Α18,Α19 είναι η γραμμή αιγιαλού.
7. Κίτρινη γραμμή με στοιχεία Π1≡Α1,Π2....Π18,Π19 είναι η γραμμή παραλίας.
8. Το παρόν σχεδιάγραμμα συνοδεύει την από 30/03/04 έκθεση της αρμόδιας επιτροπής, την προβλεπόμενη από τις διατάξεις του άρθρου 3 του Ν. 2971/2001.


ΑΡΓΟΣΤΟΛΙ, 30/03/2004


Η ΕΠΙΤΡΟΠΗ
Ο ΠΡΟΕΔΡΟΣ — ΤΑ ΜΕΛΗ
Κ. ΚΑΒΑΛΛΙΕΡΑΤΟΥ-ΠΟΤΤΙΤΣΙΑ ΜΑΡΙΑ
Κ. ΣΤΑΥΡΟΥΝΑΚΗΣ
Αλέκος Γεωργακόπουλος ΠΕ Αρχιτέκτων Μηχ/κός
Ε. ΜΠΑΡΚΑΣ
Αφροδίτη Παπασπυράτου Πολιτικός Μηχανικός

ΕΛΕΓΧΟΣ	ΗΜΕΡΟΜΗΝΙΑ	22-3-2004
ΕΠΙΒΛΕΠΩΝ	ΔΗΜΗΤΡΙΟΣ ΑΝΔΡΟΝΙΚΟΥ (ΠΟΛ. ΜΗΧ.)	
ΘΕΩΡΗΣΗ	ΗΜΕΡΟΜΗΝΙΑ	22-3-2004
ΠΡΟΪΣΤΑΜΕΝΟΣ Τ.Υ.Δ.Κ.	ΙΩΑΝΝΗΣ ΜΠΑΡΚΑΣ (ΠΟΛ-ΜΗΧ)	

ΤΡΙΓΩΝΟΜΕΤΡΙΚΗ ΕΞΑΡΤΗΣΗ : ΚΡΑΤΙΚΟ ΔΙΚΤΥΟ Γ.Υ.Σ. (ΗΑΤΤ)
ΥΨΟΜΕΤΡΙΚΗ ΑΦΕΤΗΡΙΑ : 139.473 (0232.0094-Γ.Υ.Σ.)
ΜΕΘΟΔΟΣ ΑΠΟΤΥΠΩΣΗΣ : ΤΟΠΟΓΡΑΦΙΚΗ ΑΠΟΤΥΠΩΣΗ
ΧΡΟΝΟΛΟΓΙΑ ΑΠΟΤΥΠΩΣΗΣ : ΔΕΚΕΜΒΡΙΟΣ 2003

ΚΛΙΜΑΚΑ	ΑΡΙΘΜΟΣ ΣΧΕΔΙΟΥ
1:500	Τ1
ΙΣΟΔΙΑΣΤΑΣΗ : 1.00 μ.	

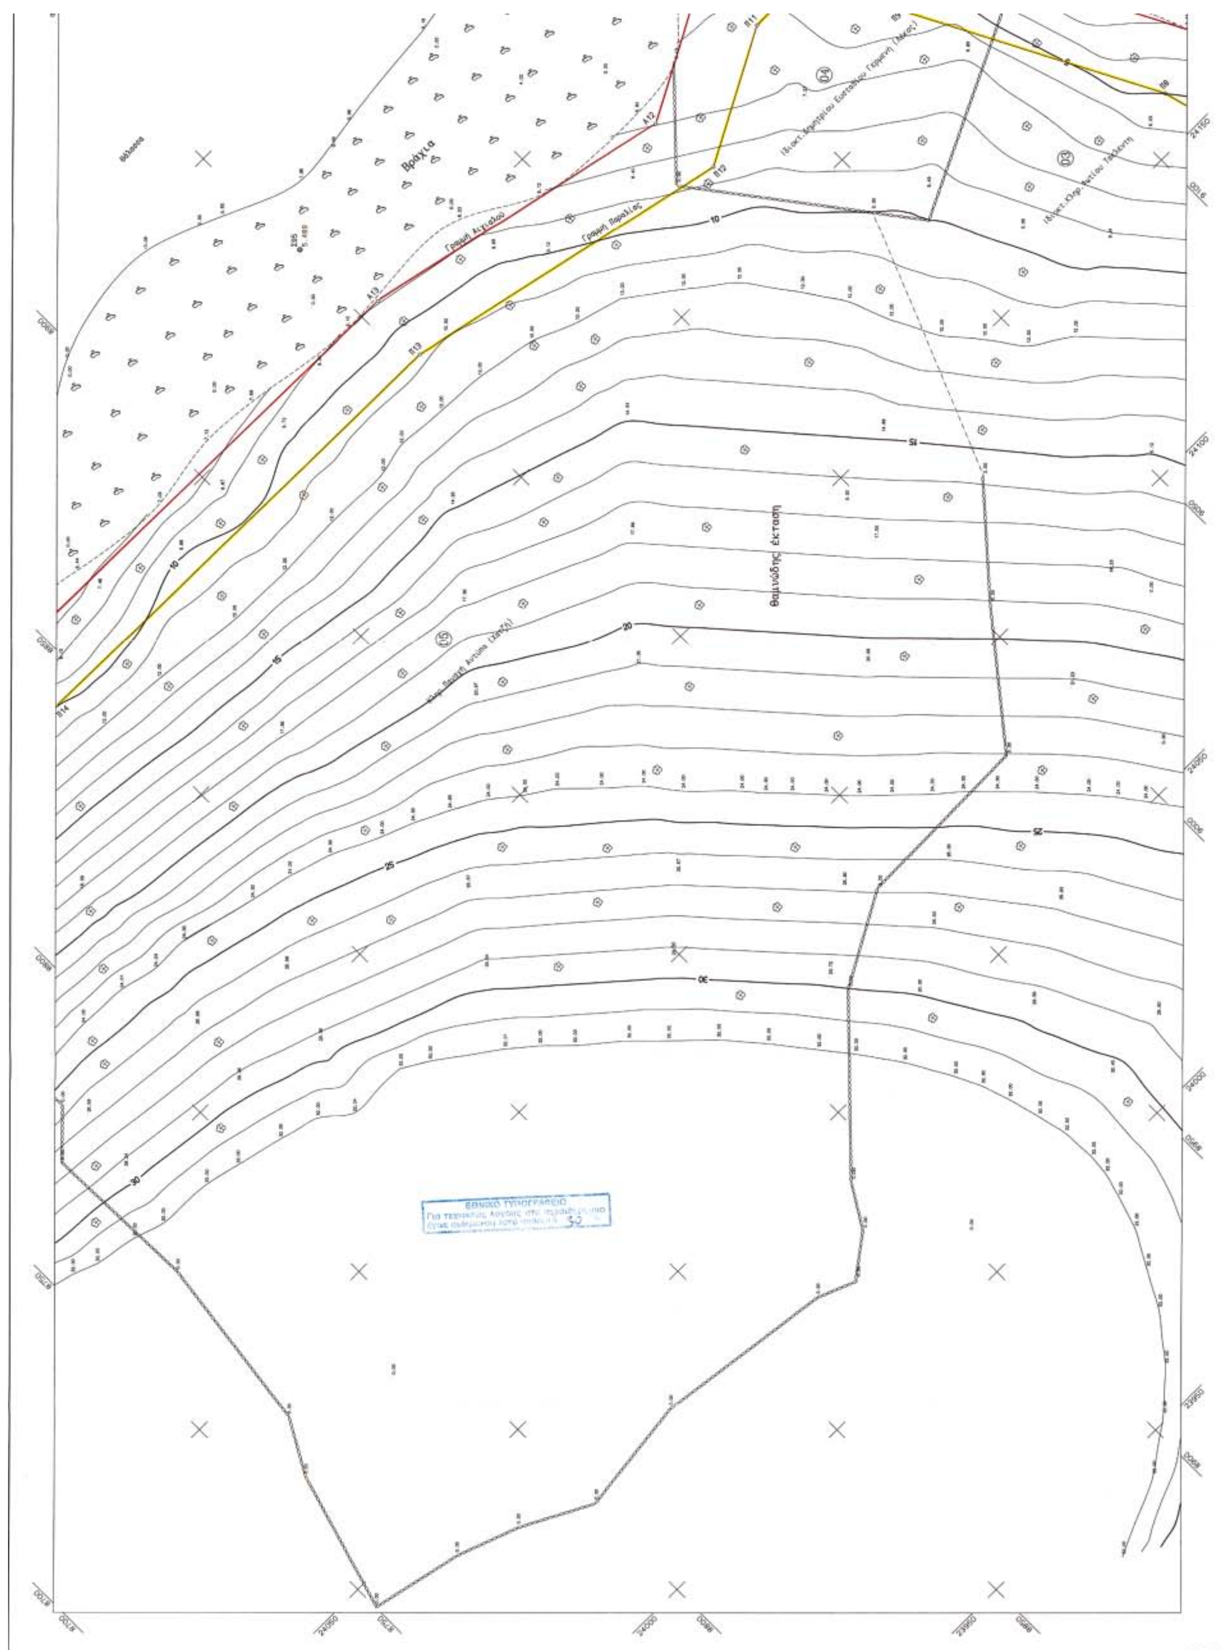
Θάλασσα
Βράχια
Γραμμή Αιγιαλού
Γραμμή Παραλίας
Α12
Α13
Π12
Π13
Π14
Θαμνώδης έκταση
10
15
20
25
30
24150
24100
24050
24000
23950
ΕΘΝΙΚΟ ΤΥΠΟΓΡΑΦΕΙΟ

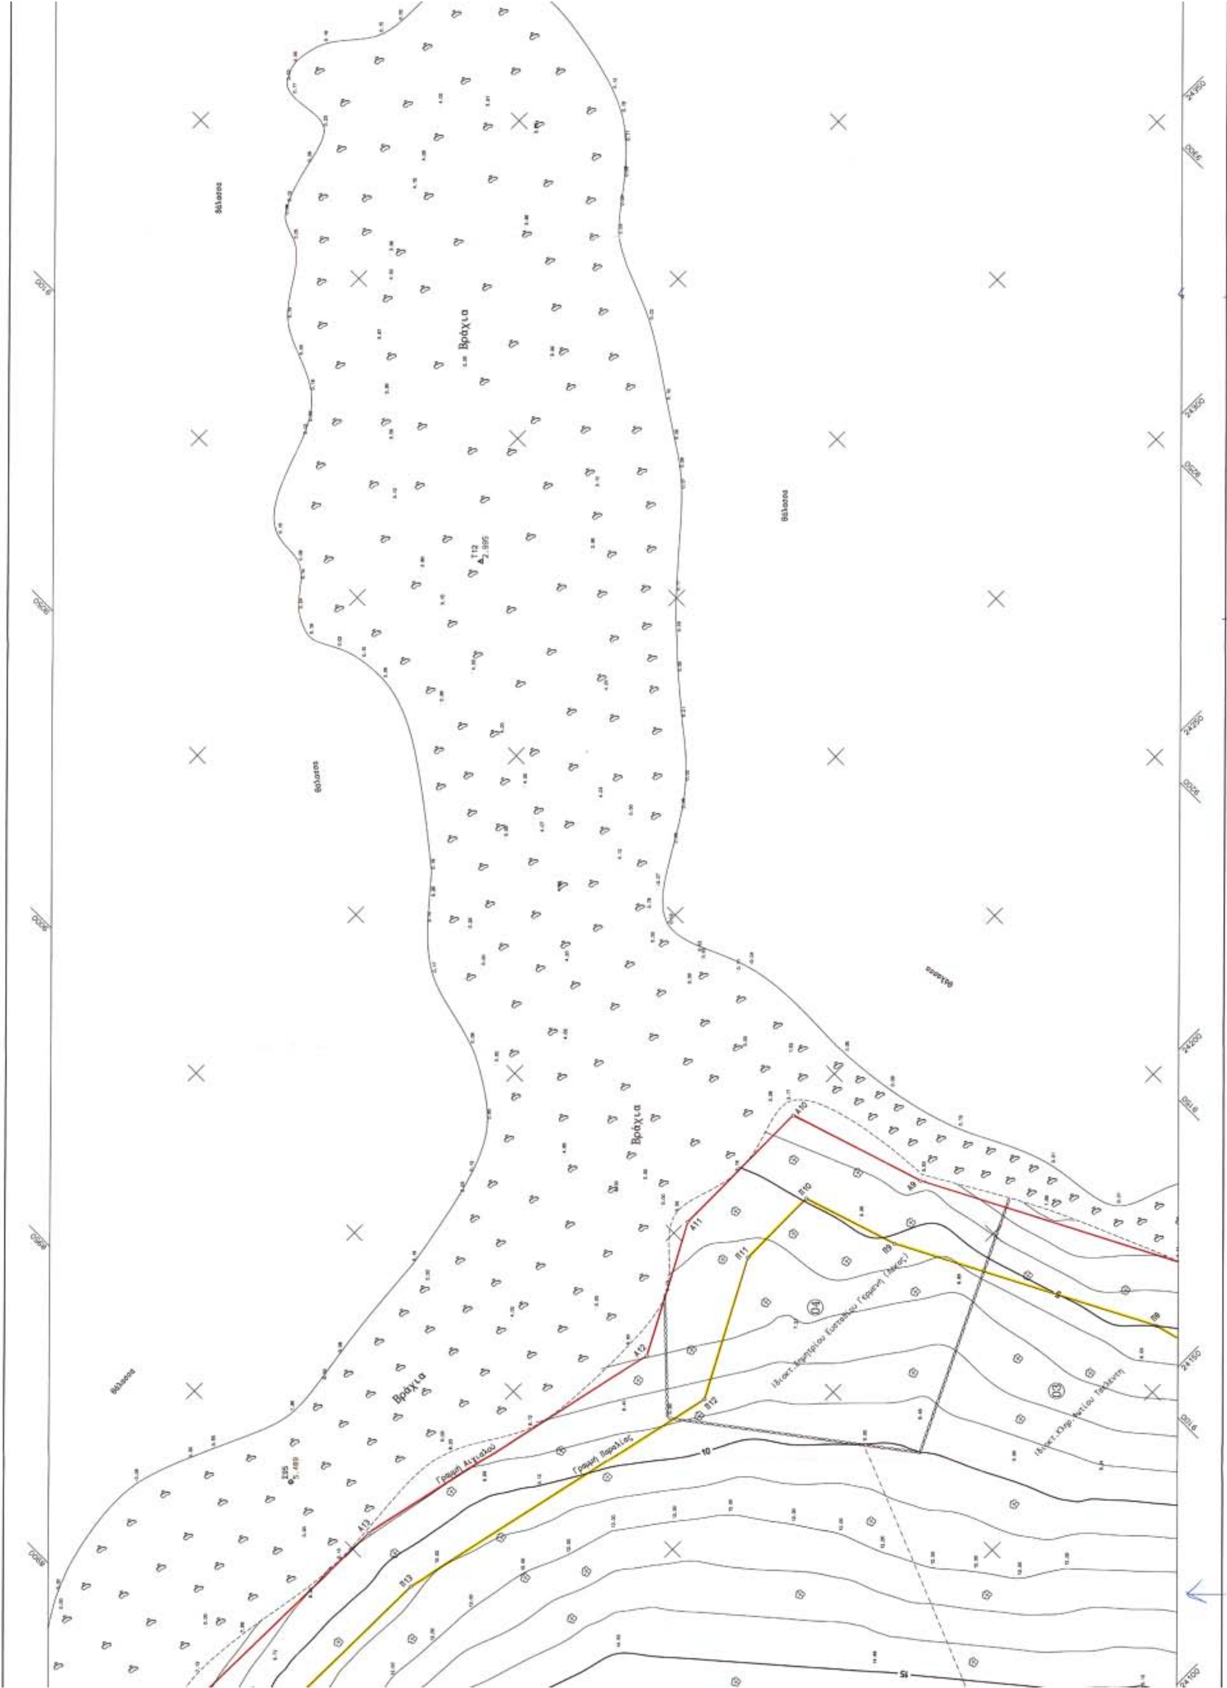
Βράχια
Βράχια
Βράχια
Γραμμή Αιγιαλού
Γραμμή Παραλίας

θάλασσα

Βράχια

θάλασσα

θάλασσα

ΑΡΧΕΙΟ: KALAM.FPL ΘΗ:1,00 m ΚΛΙΜΑΚΑ 1:500

ΣΥΝΤΕΤΑΓΜΕΝΕΣ ΟΡΙΩΝ

ΣΗΜΕΙΟ	X	Y	ΣΗΜΕΙΟ	X	Y	ΣΗΜΕΙΟ	X	Y
Π1(≡Α1)	9080.045	23915.787	Π2	9094.395	23947.815	Π3	9121.104	23982.680
Π4	9119.430	23989.745	Π5	9122.284	24017.408	Π6	9116.891	24060.618
Π7	9120.138	24124.419	Π8	9111.080	24159.894	Π9	9082.927	24213.888
Π10	9076.170	24234.753	Π11	9057.788	24234.589	Π12	9028.712	24218.957
Π13	8953.298	24235.138	Π14	8841.346	24256.705	Π15	8788.387	24255.702
Π16	8702.763	24341.189	Π17	8627.535	24363.413	Π18	8536.467	24401.606
Π19	8491.757	24445.366	Α1(≡Π1)	9104.499	23910.767	Α2	9108.723	23941.852
Α3	9136.609	23978.255	Α4	9134.549	23989.273	Α5	9137.433	24017.131
Α6	9131.939	24061.365	Α7	9135.236	24125.909	Α8	9125.183	24165.229
Α9	9098.810	24219.703	Α10	9087.048	24249.851	Α11	9053.946	24249.555
Α12	9026.466	24234.779	Α13	8954.893	24250.108	Α14	8843.368	24251.678
Α15	8777.054	24268.921	Α16	8711.697	24354.181	Α17	8632.588	24377.560
Α18	8544.906	24414.527	Α19	8502.225	24456.110			

ΣΥΜΒΟΛΙΣΜΟΙ

- Τριγωνομετρικό
- Στάση
- Βράχος
- Αμμοχαλικώδες έδαφος
- Θάμνος
- Στύλος ΔΕΗ
- Στύλος ΟΤΕ
- Reper
- Κυνοφόρο
- Ελιά
- Φυσικό πρανές
- Μικρό φυσικό πρανές
- Συρματόπλεγμα
- Όριο

ΠΕΡΙΦΕΡΕΙΑ ΙΟΝΙΩΝ ΝΗΣΩΝ
Δ/ΝΣΗ ΠΕΡΙΒΑΛΛΟΝΤΟΣ & ΧΩΡΟΤΑΞΙΑΣ
Συνοδεύει την 10237/6-12-05
απόφαση Γεν. Γραμματέα Π.Ι.Ν.
Κέρκυρα 7-12-05
Ο Δ/ντης Περιβ.

Ιωάννης Καλογεράς
Μηχανικός ΠΕ

ΥΠΟΥΡΓΕΙΟ ΟΙΚΟΝΟΜΙΚΩΝ
ΚΤΗΜΑΤΙΚΗ ΥΠΗΡΕΣΙΑ
ΚΕΦΑΛΛΗΝΙΑΣ - ΙΘΑΚΗΣ

ΤΟΠΟΓΡΑΦΙΚΟ ΔΙΑΓΡΑΜΜΑ

ΚΑΘΟΡΙΣΜΟΥ ΟΡΙΩΝ ΑΙΓΙΑΛΟΥ-ΠΑΡΑΛΙΑΣ

ΠΕΡΙΟΧΗ "ΞΕΡΗΣ ΜΟΥΝΤΑΣ" ΔΔ ΑΝΤΙΠΑΤΩΝ
ΔΗΜΟΣ ΕΡΙΣΟΥ
ΝΟΜΟΣ ΚΕΦΑΛΛΗΝΙΑΣ

ΑΝΑΔΟΧΟΣ ΜΕΛΕΤΗΤΗΣ: ΓΕΩΡΓΙΟΣ ΣΜΥΡΛΟΓΛΟΥ ΤΟΠΟΓΡΑΦΟΣ ΜΗΧΑΝΙΚΟΣ — ΥΠΟΓΡΑΦΗ

ΓΕΩΡΓΙΟΣ ΓΡ. ΣΜΥΡΛΟΓΛΟΥ
ΤΟΠΟΓΡΑΦΟΣ ΜΗΧΑΝΙΚΟΣ Ε.Μ.Π.
ΜΕΛΟΣ Τ.Ε.Ε. - ΑΡΙΘΜ. ΜΗΤΡΩΟΥ 52092
Α.Φ.Μ. 044081038 - Δ.Ο.Υ. ΔΑΦΝΗΣ
ΔΙΟΜΗΔΟΥΣ 2 - ΔΑΦΝΗ - ΤΗΛ. 9585255

Ο ΣΥΝΤΑΞΑΣ: ΓΕΩΡΓΙΟΣ ΣΜΥΡΛΟΓΛΟΥ ΤΟΠΟΓΡΑΦΟΣ ΜΗΧΑΝΙΚΟΣ — ΗΜΕΡΟΜΗΝΙΑ ΣΥΝΤΑΞΗΣ: ΦΕΒΡΟΥΑΡΙΟΣ 2004 — ΥΠΟΓΡΑΦΗ

ΕΛΕΓΧΟΣ — ΗΜΕΡΟΜΗΝΙΑ 12-3-2004
ΕΠΙΒΛΕΨΗ: ΔΗΜΗΤΡΙΟΣ ΑΝΔΡΟΝΙΚΟΥ (ΠΟΛ. ΜΗΧ.) — ΗΜΕΡΟΜΗΝΙΑ 12-3-2004
ΘΕΩΡΗΣΗ: ΣΠΥΡΙΔΩΝ ΜΠΑΡΚΑΣ (ΤΟΠ/ΦΟΣ)

ΥΠΟΜΝΗΜΑ ΕΠΙΤΡΟΠΗΣ ΚΑΘΟΡΙΣΜΟΥ ΟΡΙΩΝ ΑΙΓΙΑΛΟΥ - ΠΑΡΑΛΙΑΣ

1. Η καθορισθείσα οριογραμμή αιγιαλού αποτελεί το όριο των μεγίστων πλην συνήθων αναβάσεων του χειμέριου κύματος.
2. Οι κορυφές της πολυγωνικής οριογραμμής του αιγιαλού και της παραλίας έχουν εξαρτηθεί από το κρατικό τριγωνομετρικό δίκτυο. Οι συντεταγμένες των κορυφών αναγράφονται παραπλεύρως.
3. Επισπεύδων για τη χάραξη του αιγιαλού είναι ο ΔΗΜΟΣ ΕΡΙΣΟΥ
4. Εντός των ορίων του αιγιαλού ....δεν.... υπάρχουν τμήματα κτισμάτων
5. Εντός της ζώνης παραλίας ...
6. Κόκκινη γραμμή με στοιχεία Π1(Α1),Α2,...,Α18,Α19 είναι η γραμμή αιγιαλού.
7. Κίτρινη γραμμή με στοιχεία Π1(Α1),Π2,...,Π18,Π19 είναι η γραμμή παραλίας.
8. Το παρόν σχεδιάγραμμα συνοδεύει την από 30/03/04 έκθεση της αρμόδιας επιτροπής, την προβλεπόμενη από τις διατάξεις του άρθρου 3 του Ν. 2971/2001.

ΑΡΓΟΣΤΟΛΙ, 30/03/2004

Η ΕΠΙΤΡΟΠΗ
Η ΠΡΟΕΔΡΟΣ — ΤΑ ΜΕΛΗ

ΠΑΠΑΔΑΤΟΥ-ΒΟΥΤΣΙΝΑ ΜΑΡΙΑ
Εκπρόσωπος Π.Ε.Δ.Α.

ΚΑΛΛΙΓΕΡΟΥΝΑΚΗΣ

Αλέκος Γιαννόπουλος
ΠΕ Αρχιτέκτων Μηχ/κός

Σ. ΜΠΑΡΚΑΣ
Πολιτικός Μηχανικός

ΤΡΙΓΩΝΟΜΕΤΡΙΚΗ ΕΞΑΡΤΗΣΗ: ΚΡΑΤΙΚΟ ΔΙΚΤΥΟ Γ.Υ.Σ. ΦΑΤΤΙ
ΥΨΟΜΕΤΡΙΚΗ ΑΦΕΤΗΡΙΑ: 139.473 (823200014-Γ.Υ.Σ.)
ΜΕΘΟΔΟΣ ΑΠΟΤΥΠΩΣΗΣ: ΤΟΠΟΓΡΑΦΙΚΗ ΑΠΟΤΥΠΩΣΗ
ΧΡΟΝΟΛΟΓΙΑ ΑΠΟΤΥΠΩΣΗΣ: ΔΕΚΕΜΒΡΙΟΣ 2003

ΚΛΙΜΑΚΑ 1:500 — ΙΣΟΔΙΑΣΤΑΣΗ: 100 μ. — ΑΡΙΘΜΟΣ ΣΧΕΔΙΟΥ T2

θαμνώδης έκταση


Βράχια


Γραμμή αιγιαλού

Γραμμή παραλίας



04014993012050012

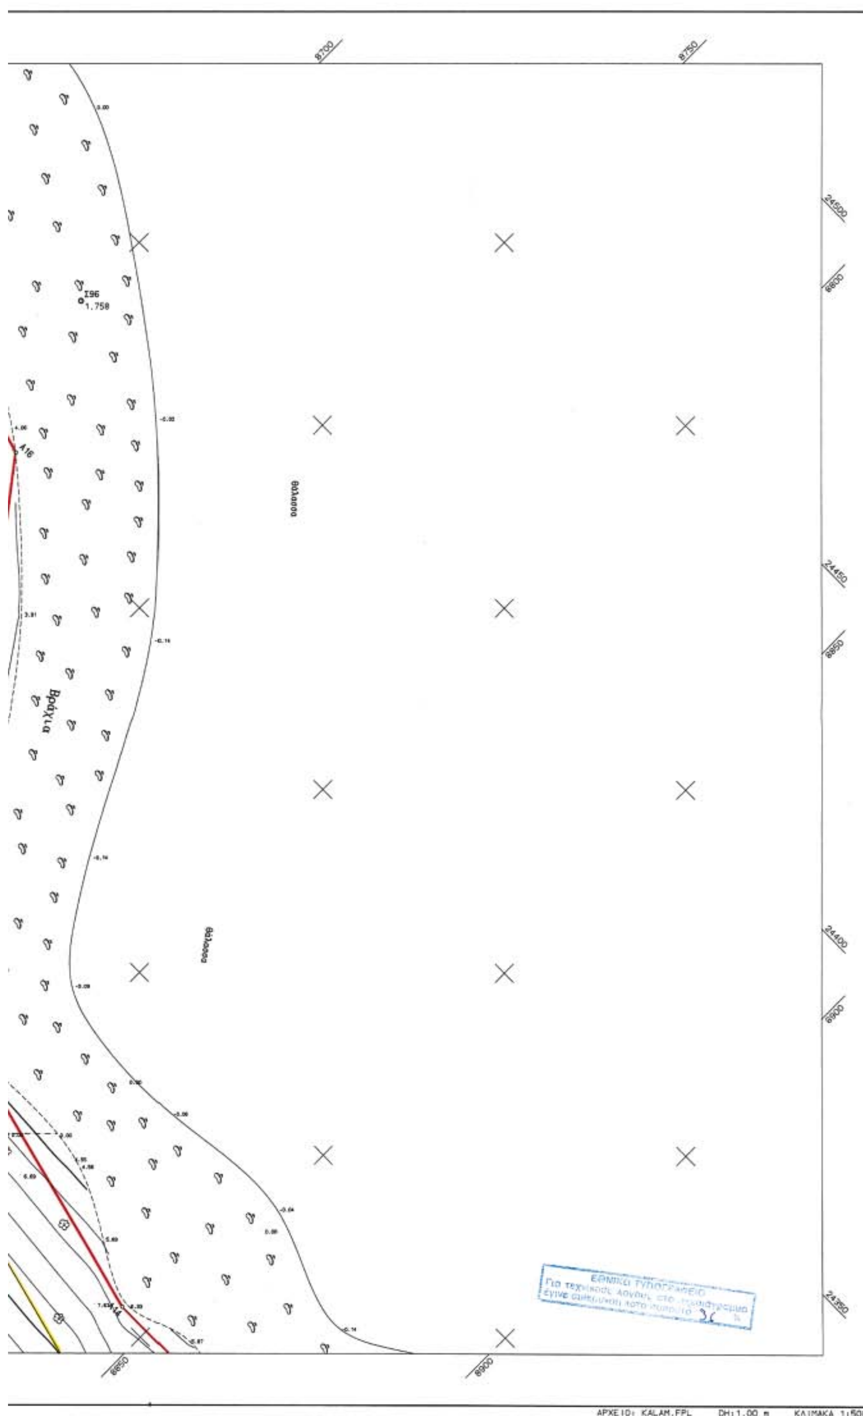

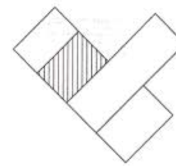

ΣΥΝΤΕΤΑΓΜΕΝΕΣ ΟΡΙΩΝ

ΣΗΜΕΙΟ	X	Y	ΣΗΜΕΙΟ	X	Y	ΣΗΜΕΙΟ	X	Y
Π1	9090.045	23915.797	Π2	9094.395	23947.815	Π3	9121.104	[illegible]
Π4	9119.430	23989.745	Π5	9122.284	24017.408	Π6	9116.891	[illegible]
Π7	9120.139	24124.419	Π8	9111.080	24159.834	Π9	9082.927	[illegible]
Π10	9076.170	24234.753	Π11	9057.788	24234.589	Π12	9028.712	[illegible]
Π13	8953.298	24235.128	Π14	8841.346	24236.705	Π15	8768.287	[illegible]
Π16	8702.763	24341.189	Π17	8627.535	24363.413	Π18	8536.467	[illegible]
Π19	8491.757	24445.366	A1	9104.499	23910.767	A2	9108.723	[illegible]
A3	9136.609	23978.255	A4	9134.549	23999.273	A5	9137.433	[illegible]
A6	9131.909	24061.365	A7	9135.236	24125.929	A8	9125.183	[illegible]
A9	9096.810	24219.703	A10	9087.048	24249.851	A11	9053.949	[illegible]
A12	9026.466	24234.779	A13	8954.993	24250.106	A14	8843.368	[illegible]
A15	8777.054	24288.921	A16	8711.697	24354.191	A17	8632.589	[illegible]
A18	8544.906	24414.527	A19	8502.225	24456.110			

ΣΥΜΒΟΛΙΣΜΟΙ

- Τριγωνομετρικό
- Στάση
- Βράχος
- Αμμοχαλικώδες έδαφος
- Θάμνος
- Στύλος ΔΕΗ
- Στύλος ΟΤΕ
- Reper
- Κυνοφόρο
- Ελιά
- Φυσικό πρανές
- Μικρό φυσικό πρανές
- Συρματόπλεγμα
- Όριο



ΥΠΟΥΡΓΕΙΟ ΟΙΚΟΝΟΜΙΚΩΝ
ΚΤΗΜΑΤΙΚΗ ΥΠΗΡΕΣΙΑ
ΚΕΦΑΛΛΗΝΙΑΣ - ΙΘΑΚΗΣ

ΤΟΠΟΓΡΑΦΙΚΟ ΔΙΑΓΡΑΜΜΑ

ΚΑΘΟΡΙΣΜΟΥ ΟΡΙΩΝ ΑΙΓΙΑΛΟΥ-ΠΑΡΑΛΙΑΣ

ΠΕΡΙΟΧΗ "ΞΕΡΗΣ ΜΟΥΝΤΑΣ" ΔΔ ΑΝΤΙΠΑΤΩΝ
ΔΗΜΟΣ ΕΡΙΣΟΥ
ΝΟΜΟΣ ΚΕΦΑΛΛΗΝΙΑΣ

ΑΝΑΔΟΧΟΣ ΜΕΛΕΤΗΤΗΣ: ΓΕΩΡΓΙΟΣ ΣΜΥΡΛΟΓΛΟΥ ΤΟΠΟΓΡΑΦΟΣ ΜΗΧΑΝΙΚΟΣ

ΥΠΟΓΡΑΦΗ - ΣΦΡΑΓΙΔΑ: ΓΕΩΡΓΙΟΣ ΓΡ. ΣΜΥΡΛΟΓΛΟΥ ΤΟΠΟΓΡΑΦΟΣ ΜΗΧΑΝΙΚΟΣ Ε.Μ.Π. ΜΕΛΟΣ Τ.Ε.Ε -ΑΡΙΘΜ. ΜΗΤΡΩΟΥ 52092 Α.Φ.Μ. 044081038 - Δ.Ο.Υ. ΔΑΦΝΗΣ ΔΙΟΜΗΔΟΥΣ 2 - ΔΑΦΝΗ - ΤΗΛ. 9585255

Ο ΣΥΝΤΑΞΑΣ: ΓΕΩΡΓΙΟΣ ΣΜΥΡΛΟΓΛΟΥ ΤΟΠΟΓΡΑΦΟΣ ΜΗΧΑΝΙΚΟΣ
ΗΜΕΡΟΜΗΝΙΑ ΣΥΝΤΑΞΗΣ: ΦΕΒΡΟΥΑΡΙΟΣ 2004
ΥΠΟΓΡΑΦΗ

ΥΠΟΜΝΗΜΑ ΕΠΙΤΡΟΠΗΣ ΚΑΘΟΡΙΣΜΟΥ ΟΡΙΩΝ ΑΙΓΙΑΛΟΥ - ΠΑΡΑΛΙΑΣ

1. Η καθορισθείσα οριογραμμή αιγιαλού αποτελεί το όριο των μεγίστων πλην συνήθων αναβάσεων του χειμέριου κύματος.
2. Οι κορυφές της πολυγωνικής οριογραμμής του αιγιαλού και της παραλίας έχουν εξαρτηθεί από το κρατικό τριγωνομετρικό δίκτυο. Οι συντεταγμένες των κορυφών αναγράφονται παραπλεύρως.
3. Επισπεύδων για τη χάραξη του αιγιαλού είναι ο ΔΗΜΟΣ ΕΡΙΣΟΥ
4. Εντός των ορίων του αιγιαλού ....δεν.......... υπάρχουν τμήματα κτισμάτων.
5. Εντός της ζώνης παραλίας, υπάρχουν τμήματα ξηρολιθιάς (τα οποία δεν εξαιρούνται)
6. Κόκκινη γραμμή με στοιχεία 17≡A1,A2,...,A18,A19 είναι η γραμμή αιγιαλού.
7. Κίτρινη γραμμή με στοιχεία 17≡Π1,Π2,...,Π18,Π19 είναι η γραμμή παραλίας.
8. Το παρόν σχεδιάγραμμα συνοδεύει την από 30/03/04 έκθεση της αρμόδιας επιτροπής, την προβλεπόμενη από τις διατάξεις του άρθρου 3 του Ν. 2971/2001.


ΑΡΓΟΣΤΟΛΙ, 30|03| 2004

Η ΕΠΙΤΡΟΠΗ
Η ΠΡΟΕΔΡΟΣ: ΠΑΠΑΔΑΤΟΥ - ΒΟΤΣΙΝΑ ΜΑΡΙΑ Εφοριακός ΠΕ/Α
ΤΑ ΜΕΛΗ: ΚΑΛΗ ΣΟΥΝΑΚΗ Υποπλοίαρχος Λ.Σ.
2. ΜΠΑΡΚΑΣ
Αλέκος Γιαννόπουλος ΠΕ Αρχ/κτων Μηχ/κός
Αφροδίτη Θεοφάνους Πολιτικός Μηχανικός


ΕΛΕΓΧΟΣ — ΗΜΕΡΟΜΗΝΙΑ 22-3-20
ΕΠΙΒΛΕΠΩΝ: ΔΗΜΗΤΡΙΟΣ ΑΝΔΡΟΝΙΚΟΥ
ΘΕΩΡΗΣΗ — ΗΜΕΡΟΜΗΝΙΑ 22-3-20
ΠΡΟΙΣΤΑΜΕΝΟΣ Τ.Υ.Δ.Κ.: ΙΩΑΝΝΗΣ ΜΠΑΡΚΑΣ


ΤΡΙΓΩΝΟΜΕΤΡΙΚΗ ΕΞΑΡΤΗΣΗ : ΚΡΑΤΙΚΟ ΔΙΚΤΥΟ Γ
ΥΨΟΜΕΤΡΙΚΗ ΑΦΕΤΗΡΙΑ : 139.473 (Σ23.20.00
ΜΕΘΟΔΟΣ ΑΠΟΤΥΠΩΣΗΣ : ΤΟΠΟΓΡΑΦΙΚΗ ΑΠΟ
ΧΡΟΝΟΛΟΓΙΑ ΑΠΟΤΥΠΩΣΗΣ : ΔΕΚΕΜΒΡΙΟΣ 2003

ΚΛΙΜΑΚΑ 1:500
ΑΡΙΘΜΟΣ ΣΧΕΔ. Τ3
ΙΣΟΔΙΑΣΤΑΣΗ : 1.00 μ.

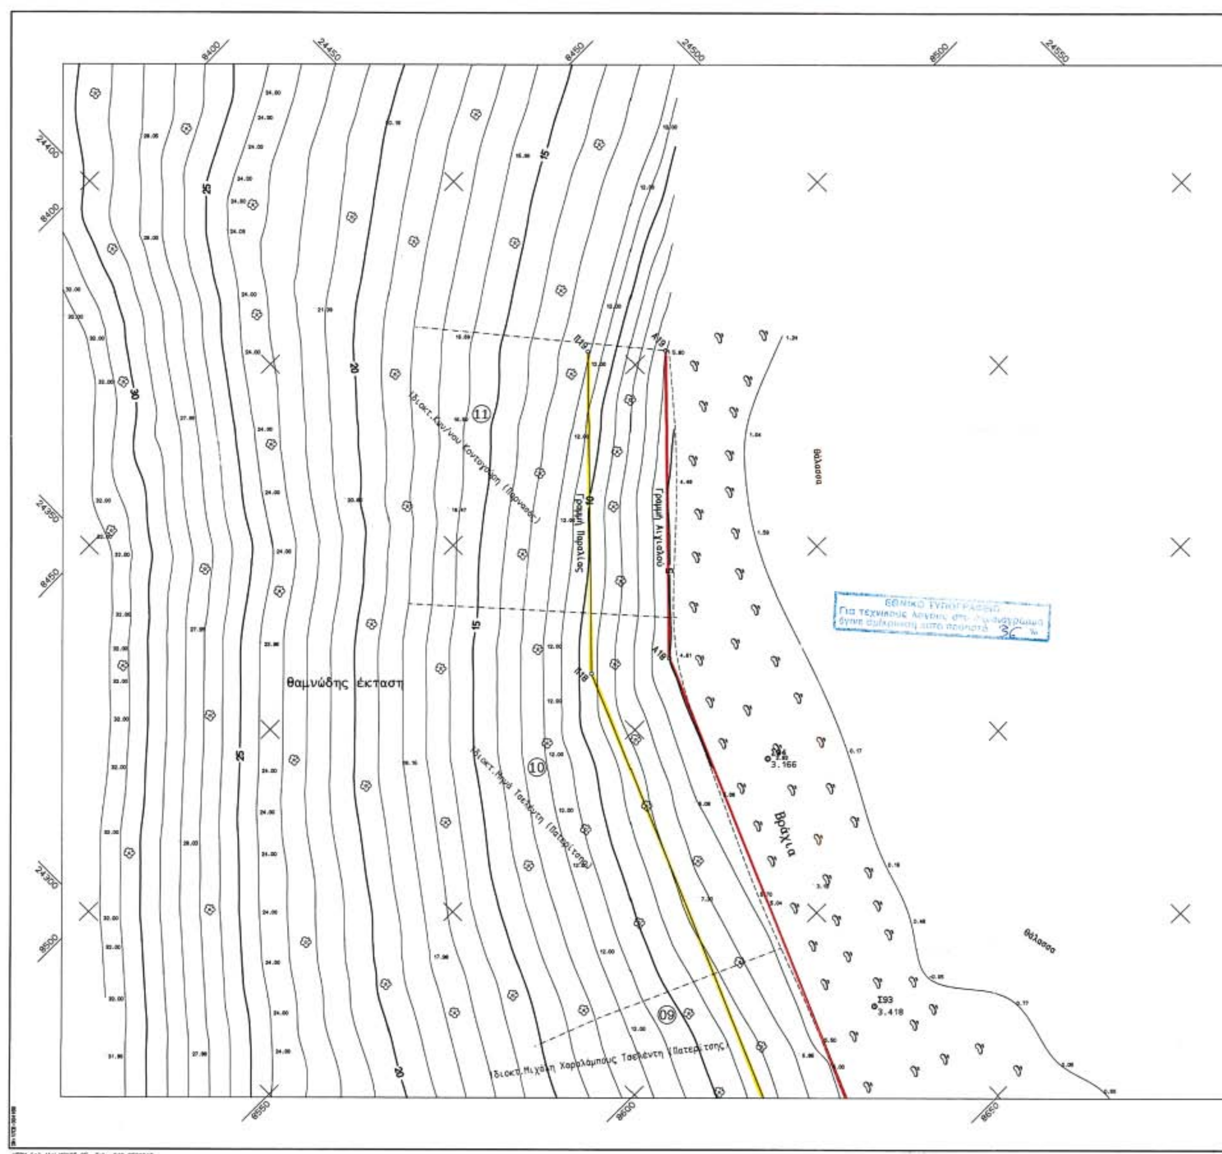

8400
24450
8450
24500
8500
24550
24400
24350
24300
8550
8600
8650
30
25
20
15
θαμνώδης έκταση
Ιδιοκτ. Κων/νου Κοντογιάνη (Παρνασός)
Ιδιοκτ. Μηνά Τσελέντη (Πατερίτσης)
Ιδιοκτ. Μιχάλη Χαραλάμπους Τσελέντη (Πατερίτσης)
11
10
09
Γραμμή Παραλίας
Γραμμή Αιγιαλού
Π19
Α19
Π18
Α18
Βράχια
Θάλασσα
Θάλασσα
Σ92
3.166
Σ93
3.418

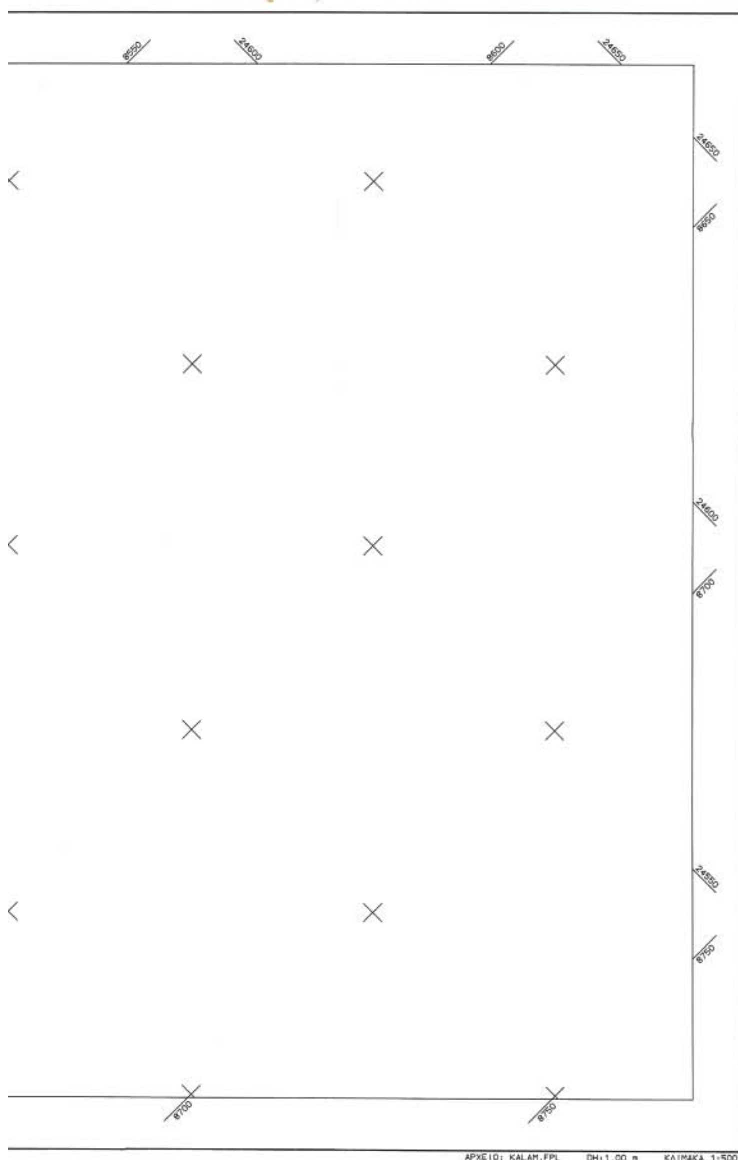

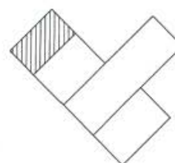

ΠΕΡΙΦΕΡΕΙΑ ΙΟΝΙΩΝ ΝΗΣΩΝ
Δ/ΝΣΗ ΠΕΡΙΒ/ΝΤΟΣ & ΧΩΡΟΤΑΞΙΑΣ
Συνοδεύει την 10237/6-12-05
απόφαση Γεν. Γραμματέα Π.Ι.Ν
Κέρκυρα 7-12-05
Ο Δ/ντής ΠΕΧΩ

Ιωάννης Χαλιωτάκης
Μηχανικός ΠΕ

ΣΥΝΤΕΤΑΓΜΕΝΕΣ ΟΡΙΩΝ

ΣΗΜΕΙΟ	X	Y	ΣΗΜΕΙΟ	X	Y	ΣΗΜΕΙΟ	X	Y
Π1	9090.045	23915.797	Π2	9094.395	23947.815	Π3	9121.104	23982.680
Π4	9119.430	23999.745	Π5	9122.284	24017.408	Π6	9116.891	24060.818
Π7	9120.139	24124.419	Π8	9111.080	24159.834	Π9	9082.927	24213.888
Π10	9076.170	24234.753	Π11	9057.788	24234.589	Π12	9028.712	24218.957
Π13	8953.298	24235.128	Π14	8841.346	24236.705	Π15	8768.287	24255.702
Π16	8702.763	24341.189	Π17	8627.535	24363.413	Π18	8536.467	24401.806
Π19	8491.757	24445.366	Α1	9104.499	23910.767	Α2	9108.723	23941.852
Α3	9136.609	23978.255	Α4	9134.549	23999.273	Α5	9137.433	24017.131
Α6	9131.909	24061.365	Α7	9135.236	24125.929	Α8	9125.183	24165.228
Α9	9096.810	24219.703	Α10	9087.048	24249.851	Α11	9053.949	24249.555
Α12	9026.466	24234.779	Α13	8954.993	24250.106	Α14	8843.368	24251.678
Α15	8777.054	24268.921	Α16	8711.697	24354.191	Α17	8632.589	24377.560
Α18	8544.906	24414.527	Α19	8502.225	24456.110			

ΣΥΜΒΟΛΙΣΜΟΙ

Δ Τριγωνομετρικό

ο Στάση

ΥΠΟΥΡΓΕΙΟ ΟΙΚΟΝΟΜΙΚΩΝ
ΚΤΗΜΑΤΙΚΗ ΥΠΗΡΕΣΙΑ
ΚΕΦΑΛΛΗΝΙΑΣ - ΙΘΑΚΗΣ

ΤΟΠΟΓΡΑΦΙΚΟ ΔΙΑΓΡΑΜΜΑ

ΚΑΘΟΡΙΣΜΟΥ ΟΡΙΩΝ ΑΙΓΙΑΛΟΥ-ΠΑΡΑΛΙΑΣ

ΠΕΡΙΟΧΗ "ΞΕΡΗΣ ΜΟΥΝΤΑΣ" Δ.Δ. ΑΝΤΥΠΑΤΩΝ
ΔΗΜΟΣ ΕΡΙΣΟΥ
ΝΟΜΟΣ ΚΕΦΑΛΛΗΝΙΑΣ

ΑΝΑΔΟΧΟΣ ΜΕΛΕΤΗΤΗΣ: ΓΕΩΡΓΙΟΣ ΣΜΥΡΛΟΓΛΟΥ ΤΟΠΟΓΡΑΦΟΣ ΜΗΧΑΝΙΚΟΣ

ΥΠΟΓΡΑΦΗ - ΣΦΡΑΓΙΔΑ: ΓΕΩΡΓΙΟΣ ΓΡ. ΣΜΥΡΛΟΓΛΟΥ
ΤΟΠΟΓΡΑΦΟΣ ΜΗΧΑΝΙΚΟΣ Ε.Μ.Π.
ΜΕΛΟΣ Τ.Ε.Ε. - ΑΡΙΘΜ. ΜΗΤΡΩΟΥ 52092
Α.Φ.Μ. 044081038 - Δ.Ο.Υ. ΔΑΦΝΗΣ
ΔΙΟΜΗΔΟΥΣ 2 - ΔΑΦΝΗ - ΤΗΛ. 9585255

Ο ΣΥΝΤΑΞΑΣ: ΓΕΩΡΓΙΟΣ ΣΜΥΡΛΟΓΛΟΥ ΤΟΠΟΓΡΑΦΟΣ ΜΗΧΑΝΙΚΟΣ
ΗΜΕΡΟΜΗΝΙΑ ΣΥΝΤΑΞΗΣ: ΦΕΒΡΟΥΑΡΙΟΣ 2004
ΥΠΟΓΡΑΦΗ

ΥΠΟΜΝΗΜΑ ΕΠΙΤΡΟΠΗΣ ΚΑΘΟΡΙΣΜΟΥ ΟΡΙΩΝ ΑΙΓΙΑΛΟΥ - ΠΑΡΑΛΙΑΣ

1. Η καθορισθείσα οριογραμμή αιγιαλού αποτελεί το όριο των μεγίστων αλλά συνήθων αναβάσεων του χειμέριου κύματος.
2. Οι κορυφές της πολυγωνικής οριογραμμής του αιγιαλού και της παραλίας έχουν εξαρτηθεί από το κρατικό τριγωνομετρικό δίκτυο. Οι συντεταγμένες των κορυφών αναγράφονται παραπλεύρως.
3. Επισπεύδων για τη χάραξη του αιγιαλού είναι ο ΔΗΜΟΣ ΕΡΙΣΟΥ
4. Εντός των ορίων του αιγιαλού ..δεν.......... υπάρχουν τμήματα κτισμάτων.
5. Εντός της ζώνης παραλίας υπάρχουν τμήματα ξερολιθιάς (τα οποία δεν εξαιρούνται).
6. Κόκκινη γραμμή με στοιχεία 1ΠΑ1,Α2,...Α18,Α19 είναι η γραμμή αιγιαλού.
7. Κίτρινη γραμμή με στοιχεία 1Π1,Π2,...Π18,Π19 είναι η γραμμή παραλίας.
8. Το παρόν διάγραμμα συνοδεύει την από 30/03/04 έκθεση της αρμόδιας επιτροπής, την προβλεπόμενη από τις διατάξεις του άρθρου 3 του Ν. 2971/2001.

ΑΡΓΟΣΤΟΛΙ, 30/03/2004

Η ΕΠΙΤΡΟΠΗ


Η ΠΡΟΕΔΡΟΣ: ΠΑΠΑΝΑΤΟΥ-ΒΟΥΤΣΙΝΑ ΜΑΡΙΑ Εφοριακός ΠΕ/Α
ΤΑ ΜΕΛΗ:
1. ...ΟΥΝΑΚΗΣ Υποπλοίαρχος Λ.Σ.
2.
3. ...Μηχ.
Αλέκος ...πόπουλος ΠΕ ...
Αφροδίτη ... Πολιτικός Μηχανικός

ΕΛΕΓΧΟΣ: ΗΜΕΡΟΜΗΝΙΑ 22-3-2004; ΕΠΙΒΛΕΠΩΝ: ΔΗΜΗΤΡΙΟΣ ΑΝΔΡΟΝΙΚΟΥ (ΠΟΛ. ΜΗΧ.)
ΘΕΩΡΗΣΗ: ΗΜΕΡΟΜΗΝΙΑ 22-3-2004; ΠΡΟΪΣΤΑΜΕΝΟΣ Τ.Υ.Δ.Κ.: ΙΩΑΝΝΗΣ ΜΟΡΚΑΣ - ΠΟΛ. ΜΗΧ.

ΤΡΙΓΩΝΟΜΕΤΡΙΚΗ ΕΞΑΡΤΗΣΗ: ΚΡΑΤΙΚΟ ΔΙΚΤΥΟ Γ.Υ.Σ. (HATT)
ΥΨΟΜΕΤΡΙΚΗ ΑΦΕΤΗΡΙΑ: 139.473 (123320.0064-Γ.Υ.Σ.)
ΜΕΘΟΔΟΣ ΑΠΟΤΥΠΩΣΗΣ: ΤΟΠΟΓΡΑΦΙΚΗ ΑΠΟΤΥΠΩΣΗ
ΧΡΟΝΟΛΟΓΙΑ ΑΠΟΤΥΠΩΣΗΣ: ΔΕΚΕΜΒΡΙΟΣ 2003

ΚΛΙΜΑΚΑ: 1:500
ΙΣΟΔΙΑΣΤΑΣΗ: 100 μ.
ΑΡΙΘΜΟΣ ΣΧΕΔΙΟΥ: Τ4



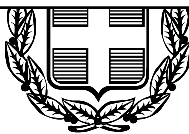

ΕΦΗΜΕΡΙΣ ΤΗΣ ΚΥΒΕΡΝΗΣΕΩΣ

ΤΗΣ ΕΛΛΗΝΙΚΗΣ ΔΗΜΟΚΡΑΤΙΑΣ

ΤΕΥΧΟΣ ΠΡΟΚΗΡΥΞΕΩΝ Α.Σ.Ε.Π. Αρ. Φύλλου 134

6 Ιουλίου 2005

Προκήρυξη

(Αριθμός 1 /55Μ / 2005)
Πλήρωσης οργανικών θέσεων μόνιμου προσωπικού με σειρά προτεραιότητας

Ο ΔΗΜΑΡΧΟΣ ΜΕΓΙΣΤΗΣ Ν. ΔΩΔΕΚΑΝΗΣΟΥ

Έχοντας υπόψη:

1. Τις διατάξεις:

α) του ν. 2190/1994 "Σύσταση ανεξάρτητης αρχής για την επιλογή προσωπικού και ρύθμιση θεμάτων διοίκησης" (ΦΕΚ 28/3.3.1994/τ. Α΄) όπως τροποποιήθηκε και συμπληρώθηκε μεταγενεστέρως.

β) Του άρθρου 1 παρ. 13 του ν. 2247/1994 "Ρυθμίσεις θεμάτων συστήματος προσλήψεων" (ΦΕΚ 182/ 31.10.1994/τ. Α΄).

γ) Του ν. 3051/2002 "Συνταγματικά κατοχυρωμένες ανεξάρτητες αρχές, τροποποίηση και συμπλήρωση του συστήματος προσλήψεων στο δημόσιο τομέα και συναφείς ρυθμίσεις" (ΦΕΚ 220/20.9.2002/τ. Α΄), όπως τροποποιήθηκε και συμπληρώθηκε με το ν. 3146/2003 (ΦΕΚ 125/ 23.5.2003 τ.Α΄).

δ) Του ν. 3260/2004 "Ρυθμίσεις του συστήματος προσλήψεων και θεμάτων δημόσιας διοίκησης" (ΦΕΚ 151/6.8.2004 τ. Α΄).

ε) Του ν. 3320/2005 "Ρυθμίσεις θεμάτων για το προσωπικό του Δημοσίου και των νομικών προσώπων του ευρύτερου δημόσιου τομέα και για τους Ο.Τ.Α." (ΦΕΚ 48/ 23.2.2005 τ.Α΄).

στ) Του ν. 2431/1996 "Διορισμός ή πρόσληψη πολιτών της Ευρωπαϊκής Ένωσης" (ΦΕΚ 175/30.7.1996/τ. Α΄).

ζ) Του άρθρου 3 του ν. 2643/1998 "Μέριμνα για την απασχόληση προσώπων ειδικών κατηγοριών και άλλες διατάξεις" (ΦΕΚ 220/28.9.1998/τ.Α΄), όπως ισχύει.

η) Του άρθρου 18 παρ. 8 του ν. 2539/1997 "Συγκρότηση της Πρωτοβάθμιας Τοπικής Αυτοδιοίκησης" (ΦΕΚ 244/ 4.12.1997/τ.Α΄).

θ) Του άρθρου 9 παρ. 12 του ν. 2623/1998 "Ανασύνταξη των εκλογικών καταλόγων, οργάνωση και άσκηση του εκλογικού δικαιώματος των ετεροδημοτών, εκσυγχρονισμός της εκλογικής διαδικασίας και άλλες διατάξεις" (-ΦΕΚ 139/25.6.1998/τ. Α΄).

ι) Του ν. 3013/2002 "Αναβάθμιση της πολιτικής προστασίας και λοιπές διατάξεις" (ΦΕΚ 102/1.5.2002/τ. Α΄).

ια) του άρθρου 30 του ν. 3274/2004 "Οργάνωση και λειτουργία των Οργανισμών Τοπικής Αυτοδιοίκησης πρώτου και δεύτερου βαθμού" (ΦΕΚ 195/19.10.2004 τ.Α΄).

ιβ)του ν. 1188/1981 "Κύρωση του Κώδικα κατάστασης προσωπικού οργανισμών τοπικής αυτοδιοικήσεως" (ΦΕΚ 204/30.7.1981/τ. Α΄)

ιγ) των Π.Δ. 37α /1987 (ΦΕΚ 11/4.2.1987/τ. Α΄) και 22/1990 (ΦΕΚ 7/22.1.1990/τ.Α΄) "Μερική επέκταση διατάξεων που ισχύουν για τους δημοσίους υπαλλήλους και τους υπαλλήλους των άλλων νομικών προσώπων δημοσίου δικαίου και στους υπαλλήλους των Οργανισμών Τοπικής Αυτοδιοίκησης" σε συνδυασμό με το Π.Δ. 50/2001 "Καθορισμός των προσόντων διορισμού σε θέσεις φορέων του Δημόσιου Τομέα " (ΦΕΚ 39/5.3.2001/τ. Α΄), όπως αυτό τροποποιήθηκε με το Π.Δ. 347/23/12/2003 (ΦΕΚ 315/31.12.2003 τ.Α΄) και το Π.Δ. 44/9.3.2005 (ΦΕΚ 63/ 9.3.2005 τ.Α΄).

2. Την απόφαση 42948/10.12.2003 του Υπουργού Εσωτερικών Δημόσιας Διοίκησης και Αποκέντρωσης "Πλήρωση θέσεων του Δημόσιου Τομέα" (ΦΕΚ 1854/11.12.2003/ τ.Β΄) για τις διαδικασίες πλήρωσης θέσεων των φορέων του δημοσίου τομέα.

3. Την απόφαση ΔΙΠΠ/Φ.ΗΛ./6170/28.4.2004 "Καθορισμός ειδικών ορίων ηλικίας διορισμού προσωπικού των Ο.Τ.Α. α΄ βαθμού" του Υπουργού Εσωτερικών Δημόσιας Διοίκησης και Αποκέντρωσης (ΦΕΚ 645/3.5.2004, τ.Β΄), όπως συμπληρώθηκε με την ΔΙΠΠ/Φ.Η1/11838/26.5.2004 όμοια (ΦΕΚ 807/28.5.2004, τ.Β΄), με την οποία καθορίστηκαν για τις προκηρύξεις που εγκρίνονται από το ΑΣΕΠ από 7.6.2004 ειδικά όρια ηλικίας διορισμού προσωπικού για ορισμένους κλάδους προσωπικού των Ο.Τ.Α. α΄ βαθμού.

4. Τις 9 και 10/30.1.2005 αποφάσεις του Δημοτικού Συμβουλίου με τις οποίες προκηρύσσεται η πλήρωση δύο (2) θέσεων μόνιμου προσωπικού του Δήμου.

5. Τα 1507/10.2.2005 και 1508/14.2.2005 επικυρωτικά έγγραφα της Δ/νσης Τοπικής Αυτοδιοίκησης και Διοίκησης Ν.Δωδεκανήσου της Περιφέρειας Νοτίου Αιγαίου, με τα οποία βεβαιώνεται ότι οι ανωτέρω αποφάσεις του Δημοτικού Συμβουλίου έχουν κριθεί νόμιμες.

6. Τα άρθρα 11 και 14 του Οργανισμού Εσωτερικής Υπηρεσίας του Δήμου (ΦΕΚ 284/9.3.2000 τΒ).

7. Την 8/30.1.2005 Απόφαση του Δημοτικού Συμβουλίου με την οποία συγκροτήθηκε τριμελής επιτροπή για την τήρηση της όλης διαδικασίας και κατάρτισης των πινάκων